

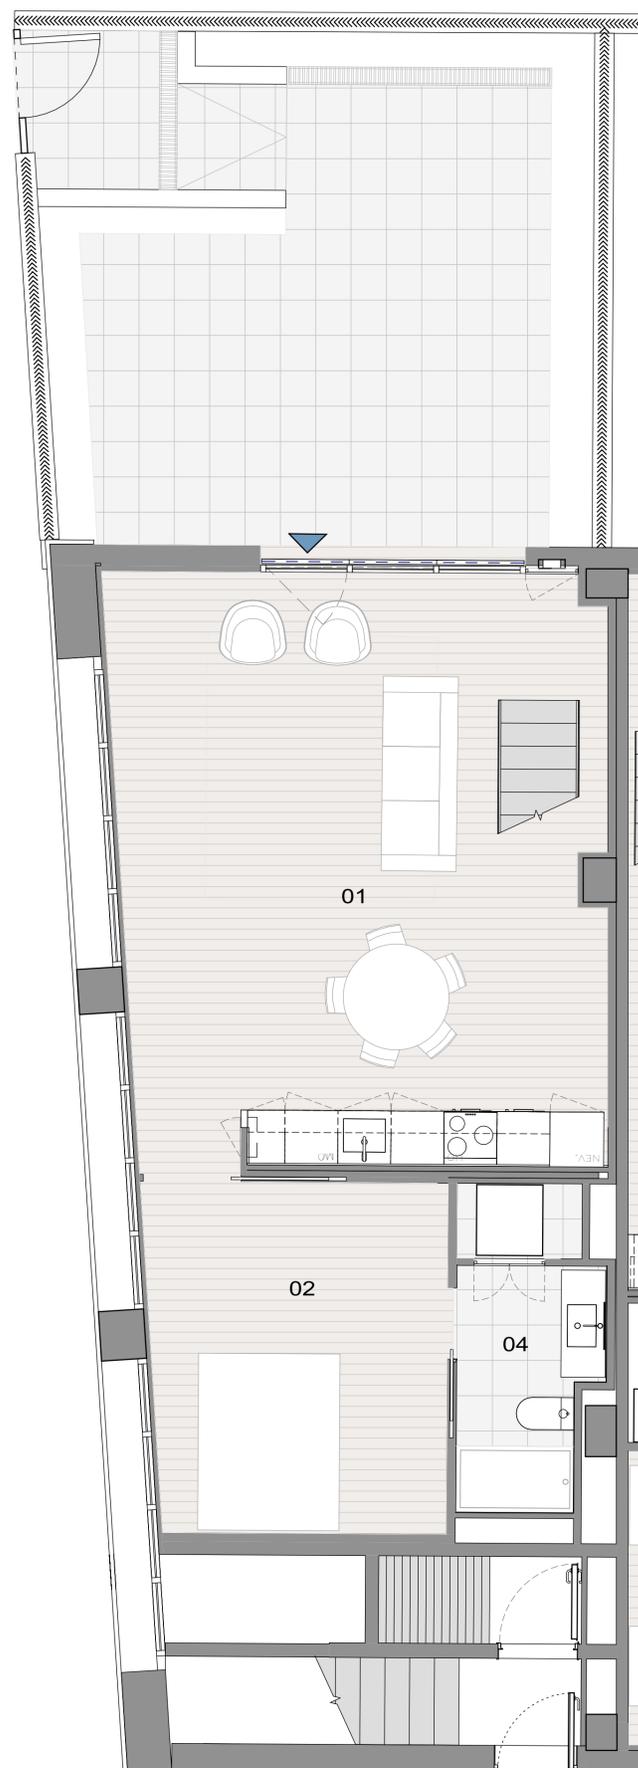


RECINTO INDUSTRIAL DESLITE

C/ ÁVILA 10, AVDA ICÁRIA 209

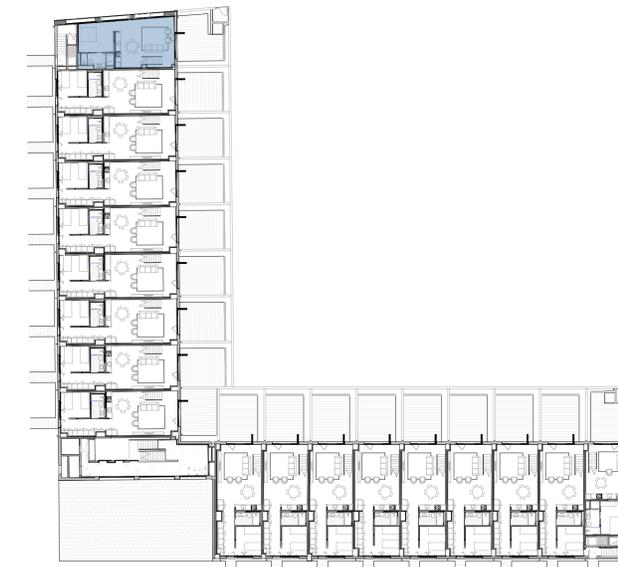

PLANTA BAJA

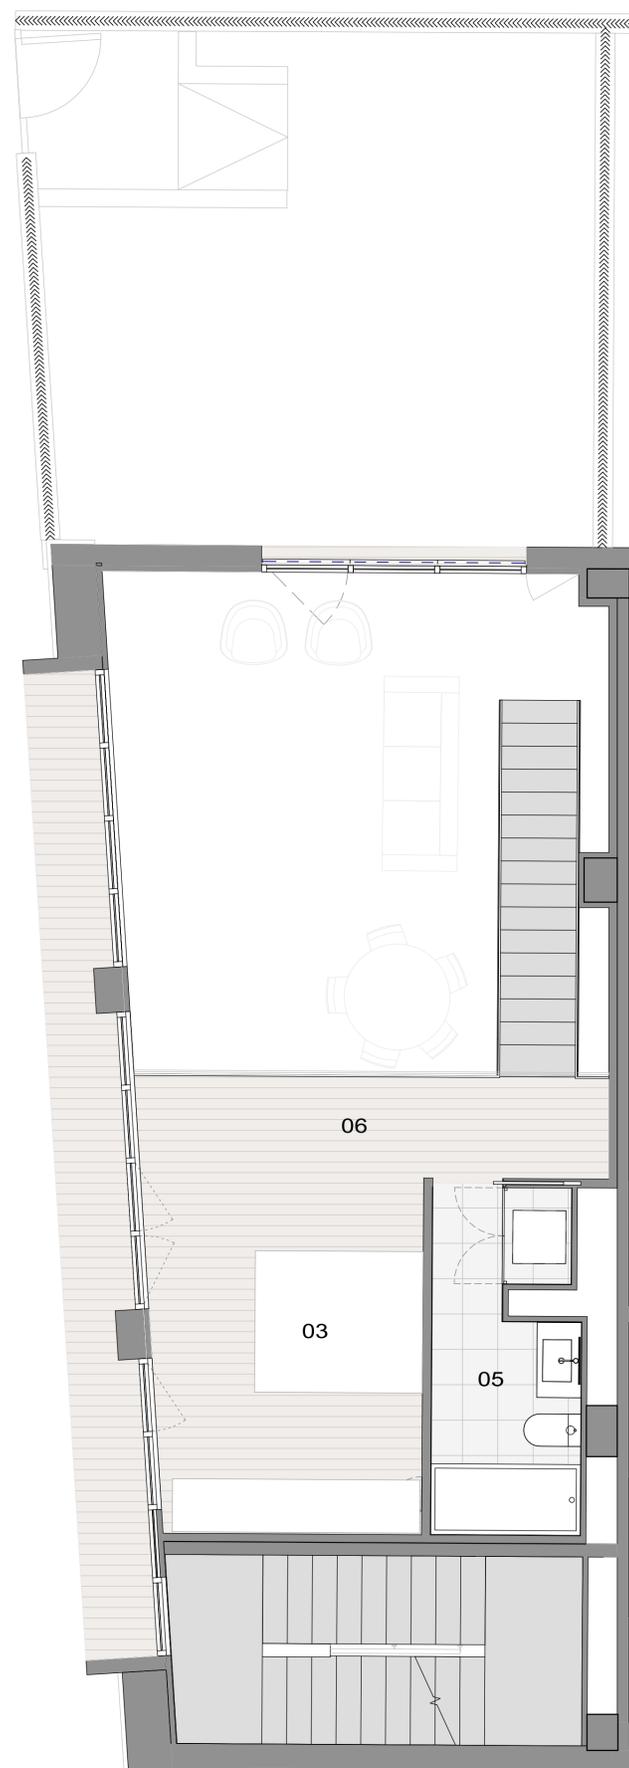

PLANTA ALTILLO

VIVIENDA A0.1

01. ESTAR/COMEDOR/COCINA	36,21 m ²
02. DORMITORIO 1	13,35 m ²
03. DORMITORIO 2	11,65 m ²
04. BAÑO 1	5,39 m ²
05. BAÑO 2	6,12 m ²
06. CIRCULACIÓN	6,03 m ²
SUP. ÚTIL VIVIENDA	78,75 m ² (1)
SUP. ÚTIL JARDÍN	40,00 m ² (1)
SUP. ÚTIL TOTAL	118,75 m ²
SUP. CONSTRUIDA	98,60 m ² (2)
SUP. ÚTIL CON Z.C.:	137,99 m ² (3)

(1) superficie útil según el documento D.H.
(2) superficie construida total
(3) superficie útil total con zonas comunes

* Las superficies útiles, construidas y construidas con zonas comunes indicadas en este plano son aproximadas, y por tanto carecen de carácter contractual.