



RECINTO INDUSTRIAL DESLITE

C/ ÁVILA 10, AVDA ICÁRIA 209

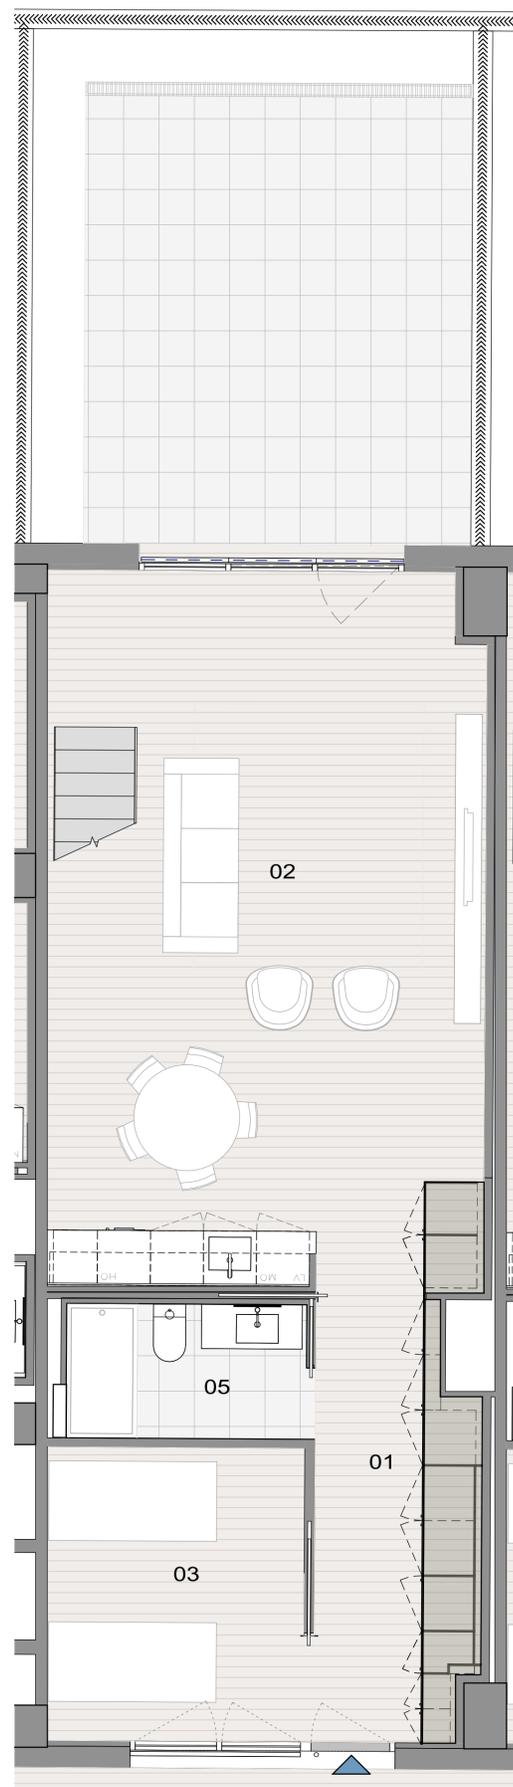

PLANTA BAJA

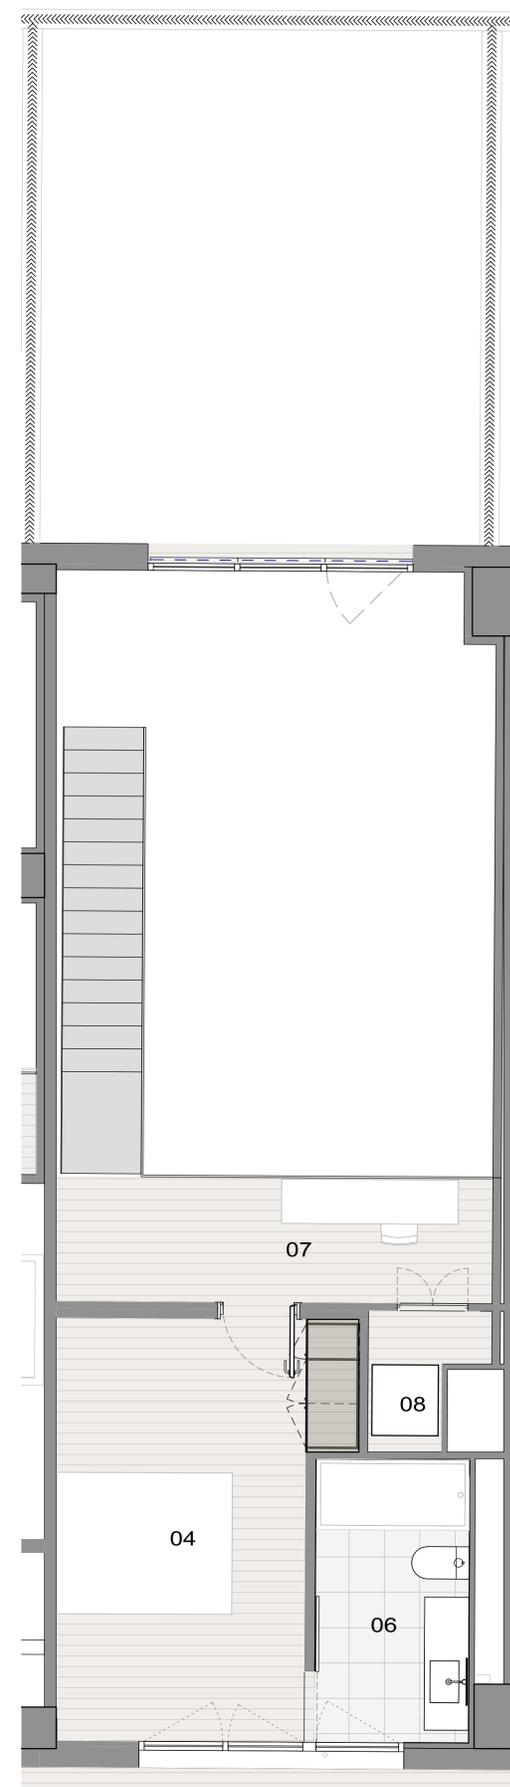

PLANTA ALTILLO

VIVIENDA A0.2

01. CIRCULACIÓN	8,81 m ²
02. ESTAR/COMEDOR/COCINA	40,19 m ²
03. DORMITORIO 1	9,78 m ²
04. DORMITORIO 2	14,39 m ²
05. BAÑO 1	4,12 m ²
06. BAÑO 2	5,56 m ²
07. CIRCULACIÓN	6,95 m ²
08. SALA AEROTERMIA	1,85 m ²
SUP. ÚTIL VIVIENDA	91,65 m ² (1)
SUP. ÚTIL JARDÍN	31,65 m ² (1)
SUP. ÚTIL TOTAL	123,30 m ²
SUP. CONSTRUIDA	107,05 m ² (2)
SUP. ÚTIL CON Z.C.:	144,24 m ² (3)

(1) superficie útil según el documento D.H.

(2) superficie construida total

(3) superficie útil total con zonas comunes

* Las superficies útiles, construidas y construidas con zonas comunes indicadas en este plano son aproximadas, y por tanto carecen de carácter contractual.