



RECINTO INDUSTRIAL DESLITE

C/ ÁVILA 10, AVDA ICÁRIA 209

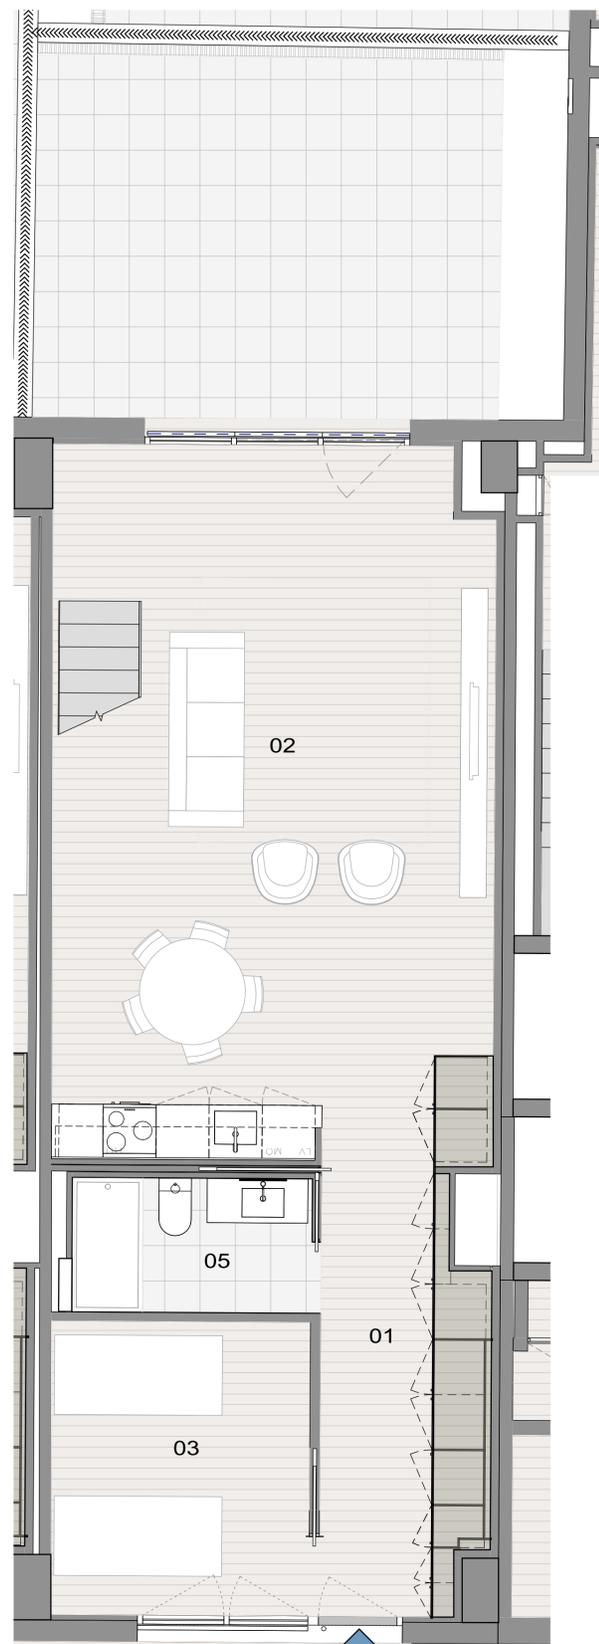

PLANTA BAJA

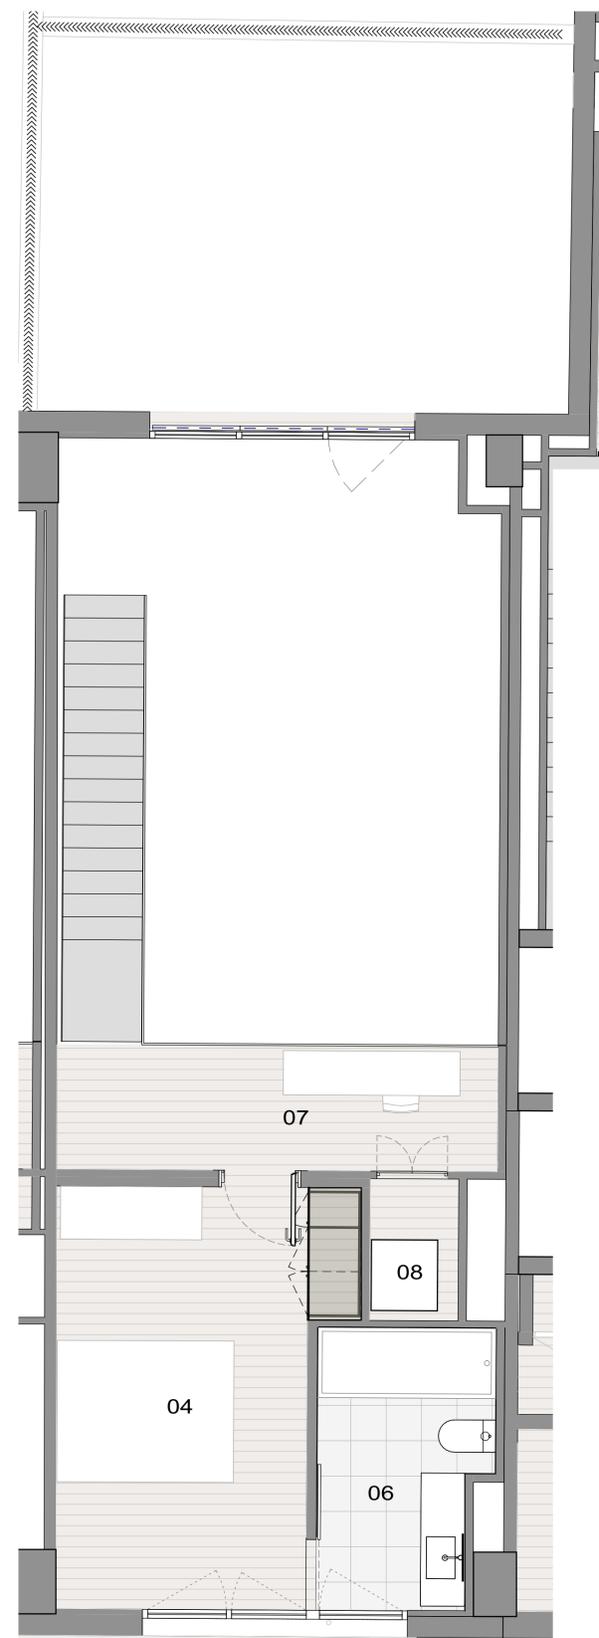

PLANTA ALTILLO



VIVIENDA A0.9

01. CIRCULACIÓN	8,91 m ²
02. ESTAR/COMEDOR/COCINA	40,07 m ²
03. DORMITORIO 1	10,25 m ²
04. DORMITORIO 2	13,79 m ²
05. BAÑO 1	4,12 m ²
06. BAÑO 2	5,98 m ²
07. CIRCULACIÓN	7,22 m ²
08. SALA AEROTERMIA	1,61 m ²
SUP. ÚTIL VIVIENDA	91,95 m ² (1)
SUP. ÚTIL JARDÍN	26,85 m ² (1)
SUP. ÚTIL TOTAL	118,80 m ²
SUP. CONSTRUIDA	107,00 m ² (2)
SUP. ÚTIL CON Z.C.:	139,73 m ² (3)

(1) superficie útil según el documento D.H.
(2) superficie construida total
(3) superficie útil total con zonas comunes

* Las superficies útiles, construidas y construidas con zonas comunes indicadas en este plano son aproximadas, y por tanto carecen de carácter contractual.