



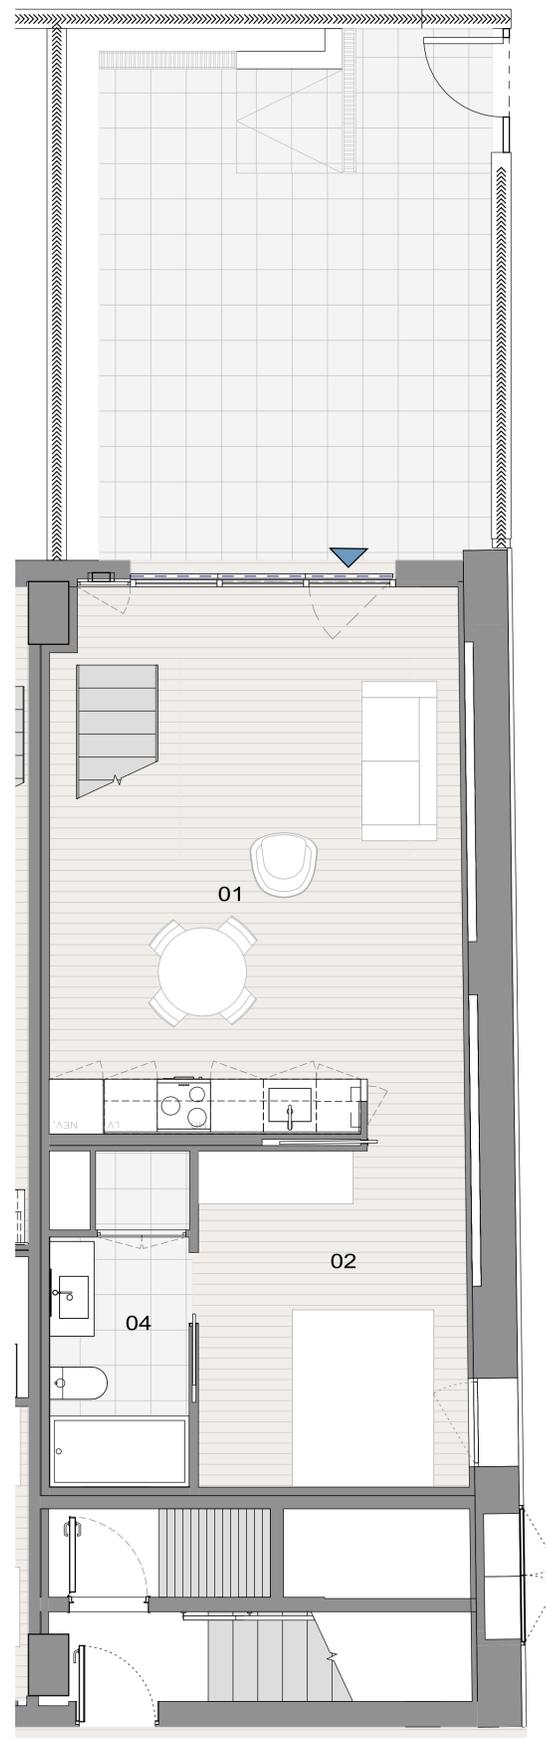


# RECINTO INDUSTRIAL DESLITE

C/ ÁVILA 10, AVDA ICÁRIA 209

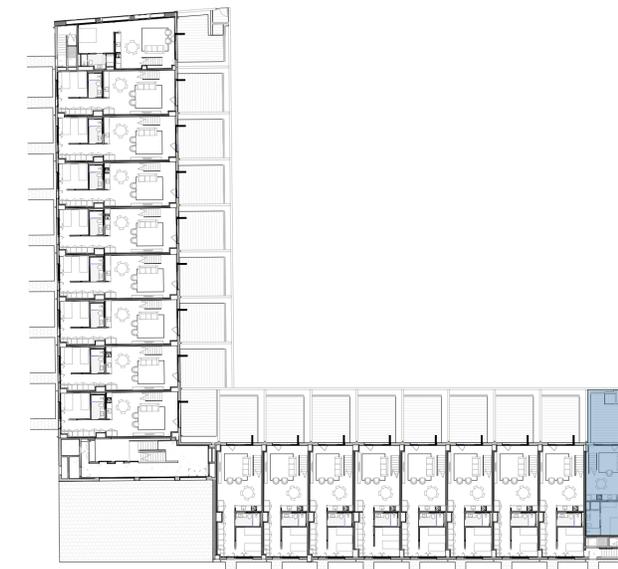

PLANTA BAJA

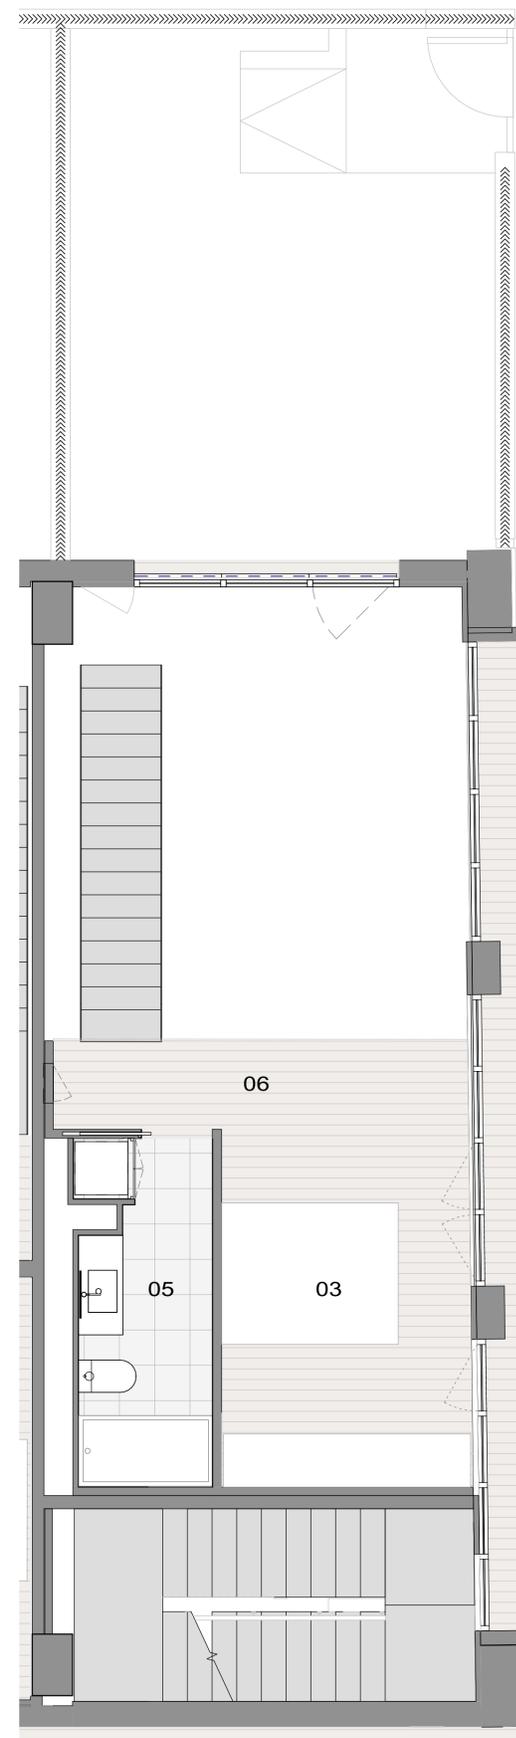

PLANTA ALTILLO

## VIVIENDA B0.1

01. ESTAR/COMEDOR/COCINA	28,66 m <sup>2</sup>
02. DORMITORIO 1	11,66 m <sup>2</sup>
03. DORMITORIO 2	10,52 m <sup>2</sup>
04. BAÑO 1	5,33 m <sup>2</sup>
05. BAÑO 2	5,78 m <sup>2</sup>
06. CIRCULACIÓN	5,64 m <sup>2</sup>
SUP. ÚTIL VIVIENDA	67,60 m <sup>2</sup> (1)
SUP. ÚTIL JARDÍN	32,10 m <sup>2</sup> (1)
SUP. ÚTIL TOTAL	99,70 m <sup>2</sup>
SUP. CONSTRUIDA	86,05 m <sup>2</sup> (2)
SUP. ÚTIL CON Z.C.:	116,53 m <sup>2</sup> (3)

(1) superficie útil según el documento D.H.  
(2) superficie construida total  
(3) superficie útil total con zonas comunes

\* Las superficies útiles, construidas y construidas con zonas comunes indicadas en este plano son aproximadas, y por tanto carecen de carácter contractual.