



RECINTO INDUSTRIAL DESLITE

C/ ÁVILA 10, AVDA ICÁRIA 209

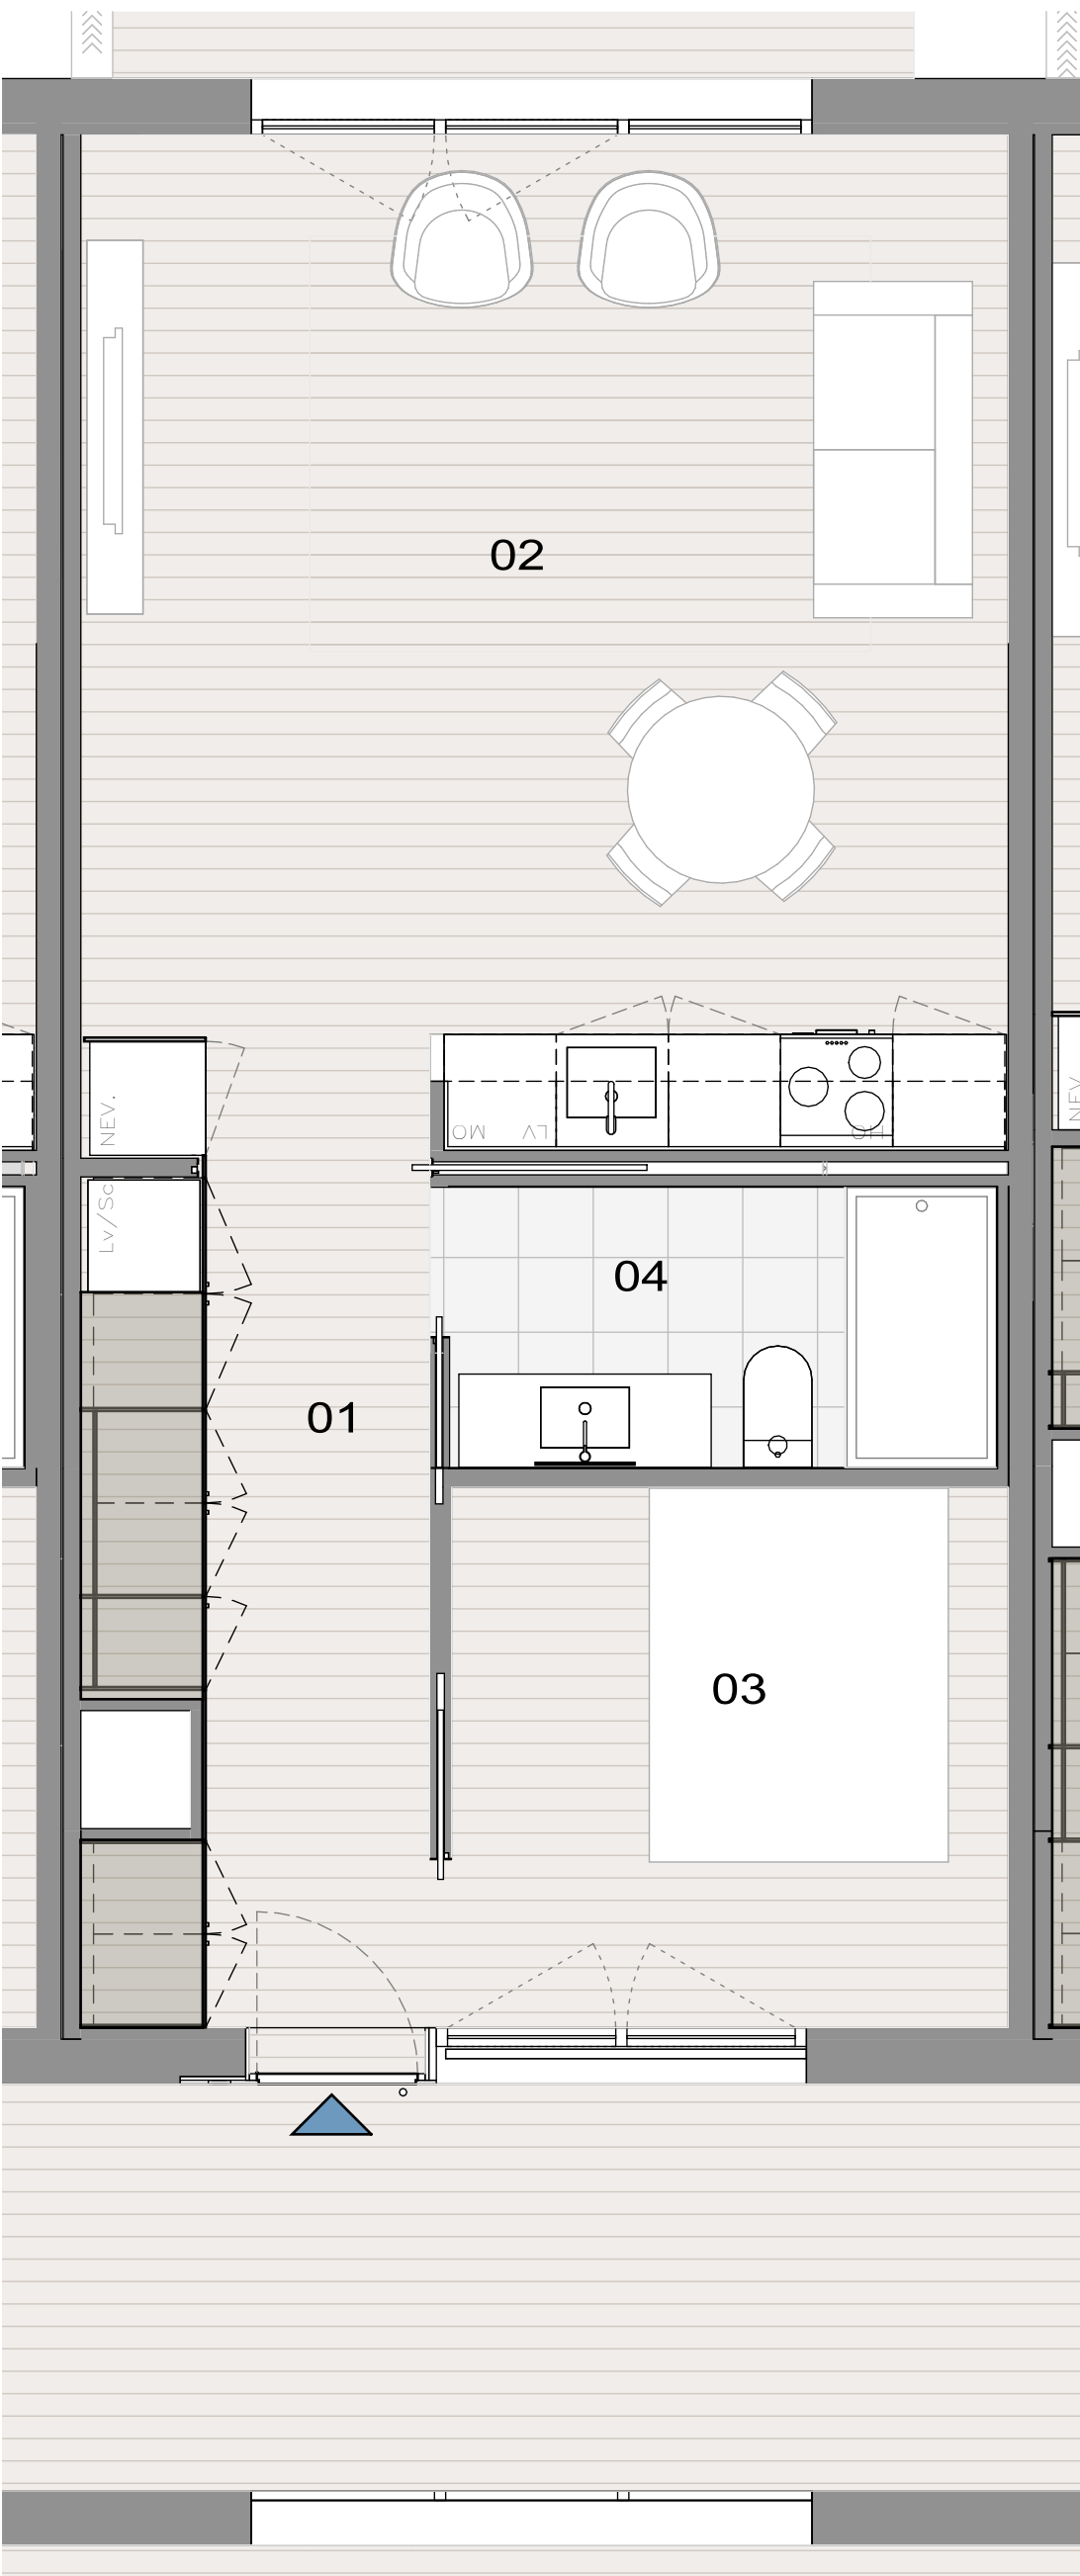

PLANTA PRIMERA

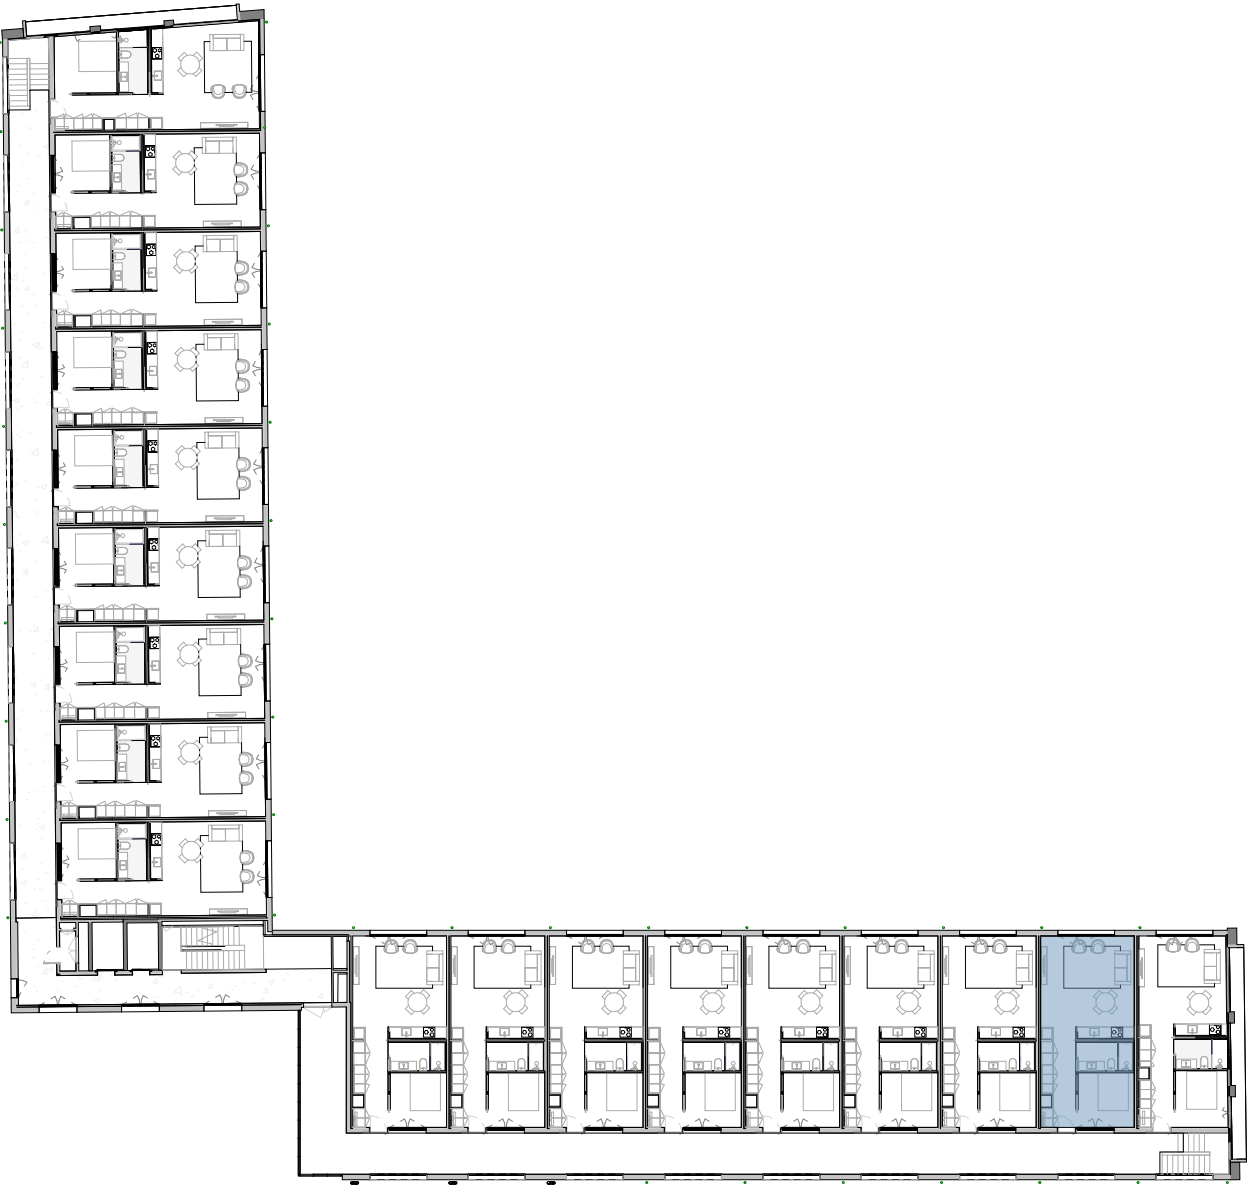

VIVIENDA B1.2

|                          |                          |
|--------------------------|--------------------------|
| 01. CIRCULACIÓN          | 8,09 m <sup>2</sup>      |
| 02. ESTAR/COMEDOR/COCINA | 27,28 m <sup>2</sup>     |
| 03. DORMITORIO           | 8,69 m <sup>2</sup>      |
| 04. BAÑO                 | 4,39 m <sup>2</sup>      |
| SUP. ÚTIL VIVIENDA       | 48,45 m <sup>2</sup> (1) |
| SUP. CONSTRUIDA          | 55,00 m <sup>2</sup> (2) |
| SUP. ÚTIL CON Z.C.:      | 59,21 m <sup>2</sup> (3) |

(1) superficie útil según el documento D.H.  
(2) superficie construida total  
(3) superficie útil total con zonas comunes

\* Las superficies útiles,construidas y construidas con zonas comunes indicadas en este plano son aproximadas, y por tanto carecen de carácter contractual.